


Übersicht der Wohnungen - Haus A

Wohnung Nr. A1	EG	4-Zimmer	101,96 m ²	Gartenzuordnung
Wohnung Nr. A2	EG	3-Zimmer	79,36 m ²	Gartenzuordnung
Wohnung Nr. A3	1.OG	4-Zimmer	101,97 m ²	Balkon
Wohnung Nr. A4	1.OG	3-Zimmer	77,66 m ²	Balkon
Wohnung Nr. A5	EG	2-Zimmer	57,37 m ²	Gartenzuordnung
Wohnung Nr. A6	EG	4-Zimmer	101,98 m ²	Gartenzuordnung
Wohnung Nr. A7	Penthaus I	4-Zimmer	150,54 m ²	Dachterrasse + Balkon
Wohnung Nr. A8	1.OG	3-Zimmer	67,38 m ²	Balkon
Wohnung Nr. A9	1.OG	3-Zimmer	89,19 m ²	Balkon
Wohnung Nr. A10	Penthaus II	4-Zimmer	125,40 m ²	Dachterrasse

Übersicht der Wohnungen - Haus A

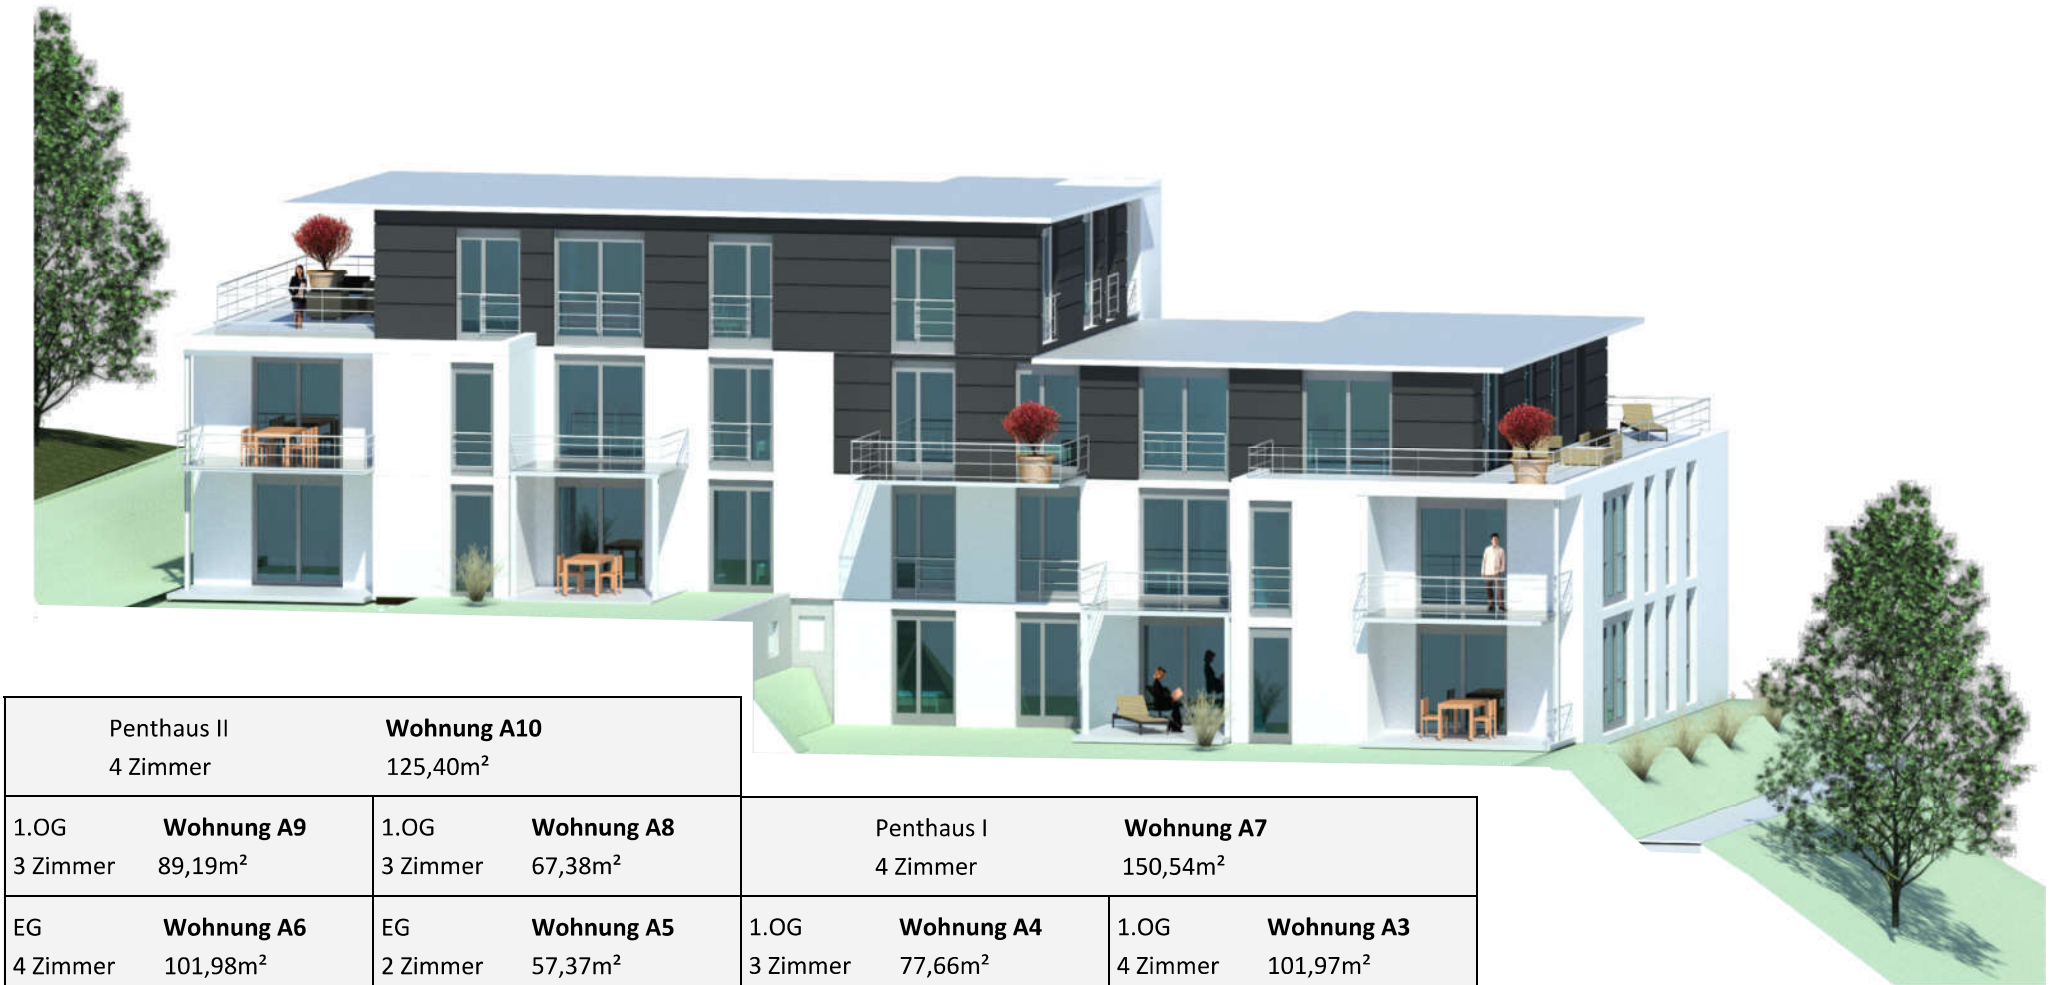

Penthaus II 4 Zimmer		Wohnung A10 125,40m ²		Penthaus I 4 Zimmer		Wohnung A7 150,54m ²	
1.OG	Wohnung A9 3 Zimmer 89,19m ²	1.OG	Wohnung A8 3 Zimmer 67,38m ²	1.OG	Wohnung A4 3 Zimmer 77,66m ²	1.OG	Wohnung A3 4 Zimmer 101,97m ²
EG	Wohnung A6 4 Zimmer 101,98m ²	EG	Wohnung A5 2 Zimmer 57,37m ²	EG	Wohnung A2 3 Zimmer 79,36m ²	EG	Wohnung A1 4 Zimmer 101,96m ²